





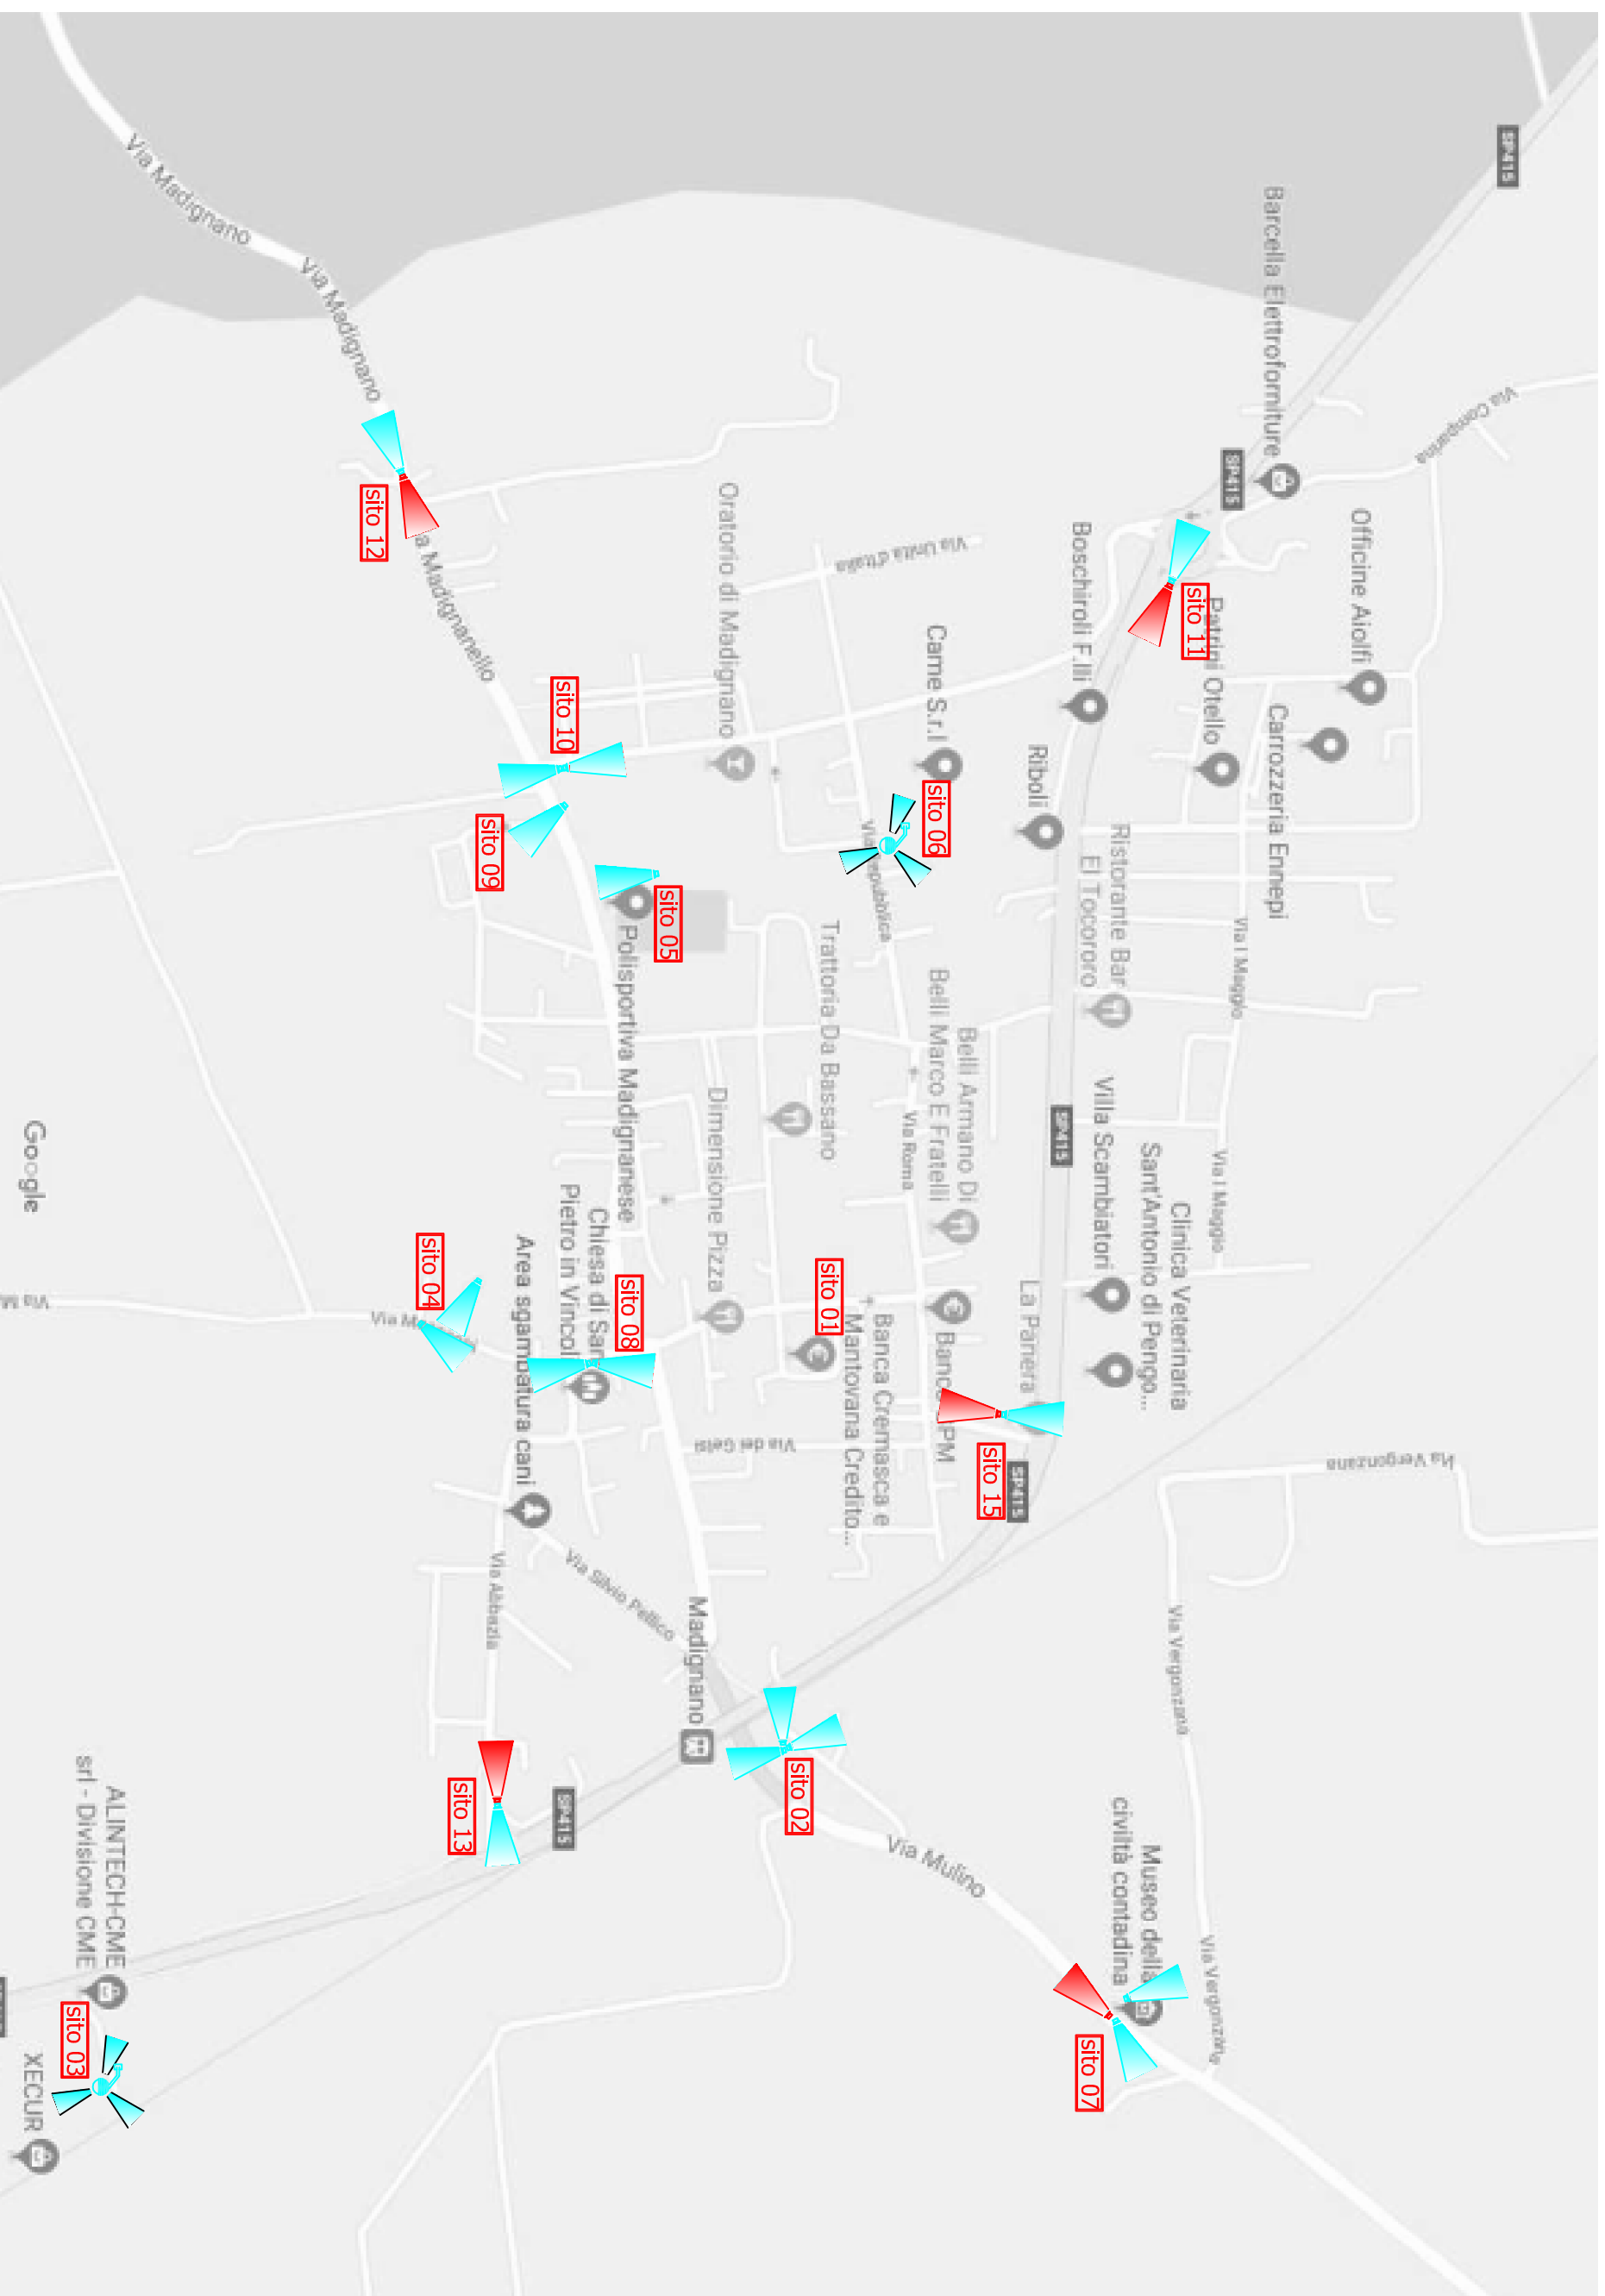


**LEGENDA VIDEOSORVEGLIANZA**

-  Telecamera ANPR TARGHE
-  Telecamera VARIFOCAL
-  Telecamera OTTICA FISSA
-  Telecamera MULTISENSOR
-  Centrale Operativa
-  Area d'inquadratura



<p><b>TECNOTRADE S.a.s. -Ufficio Tecnico-</b></p> <p>Resp. di progetto: Paolo Tortini      Resp. di cantiere: Paolo Tortini</p> <p>Firma per approvazione:</p> <p><input type="checkbox"/> Con modifiche: .....      <input type="checkbox"/> Senza modifiche: .....</p>	<p>DATA: 25 febbraio 2022</p> <p>SCALA: .....</p> <p>TAV. N°: Madignano VDS plan</p> <p>REVISIONE: esecutivo</p>
<p>CLIENTE: COMUNE DI MADIGNANO</p> <p>INDIRIZZO: Via Libertà, 22 Madignano (CR)</p> <p><input type="checkbox"/> planimetria    <input type="checkbox"/> schema armadi    <input checked="" type="checkbox"/> schema logico</p> <p>OGGETTO: Planimetria impianto di Videosorveglianza</p>	<p>MOD. 03.05: 0000-000</p> <p>OFFERTA: 000000_0000</p> <p>COMMERCIALE di RIF.: Paolo Tortini</p>