





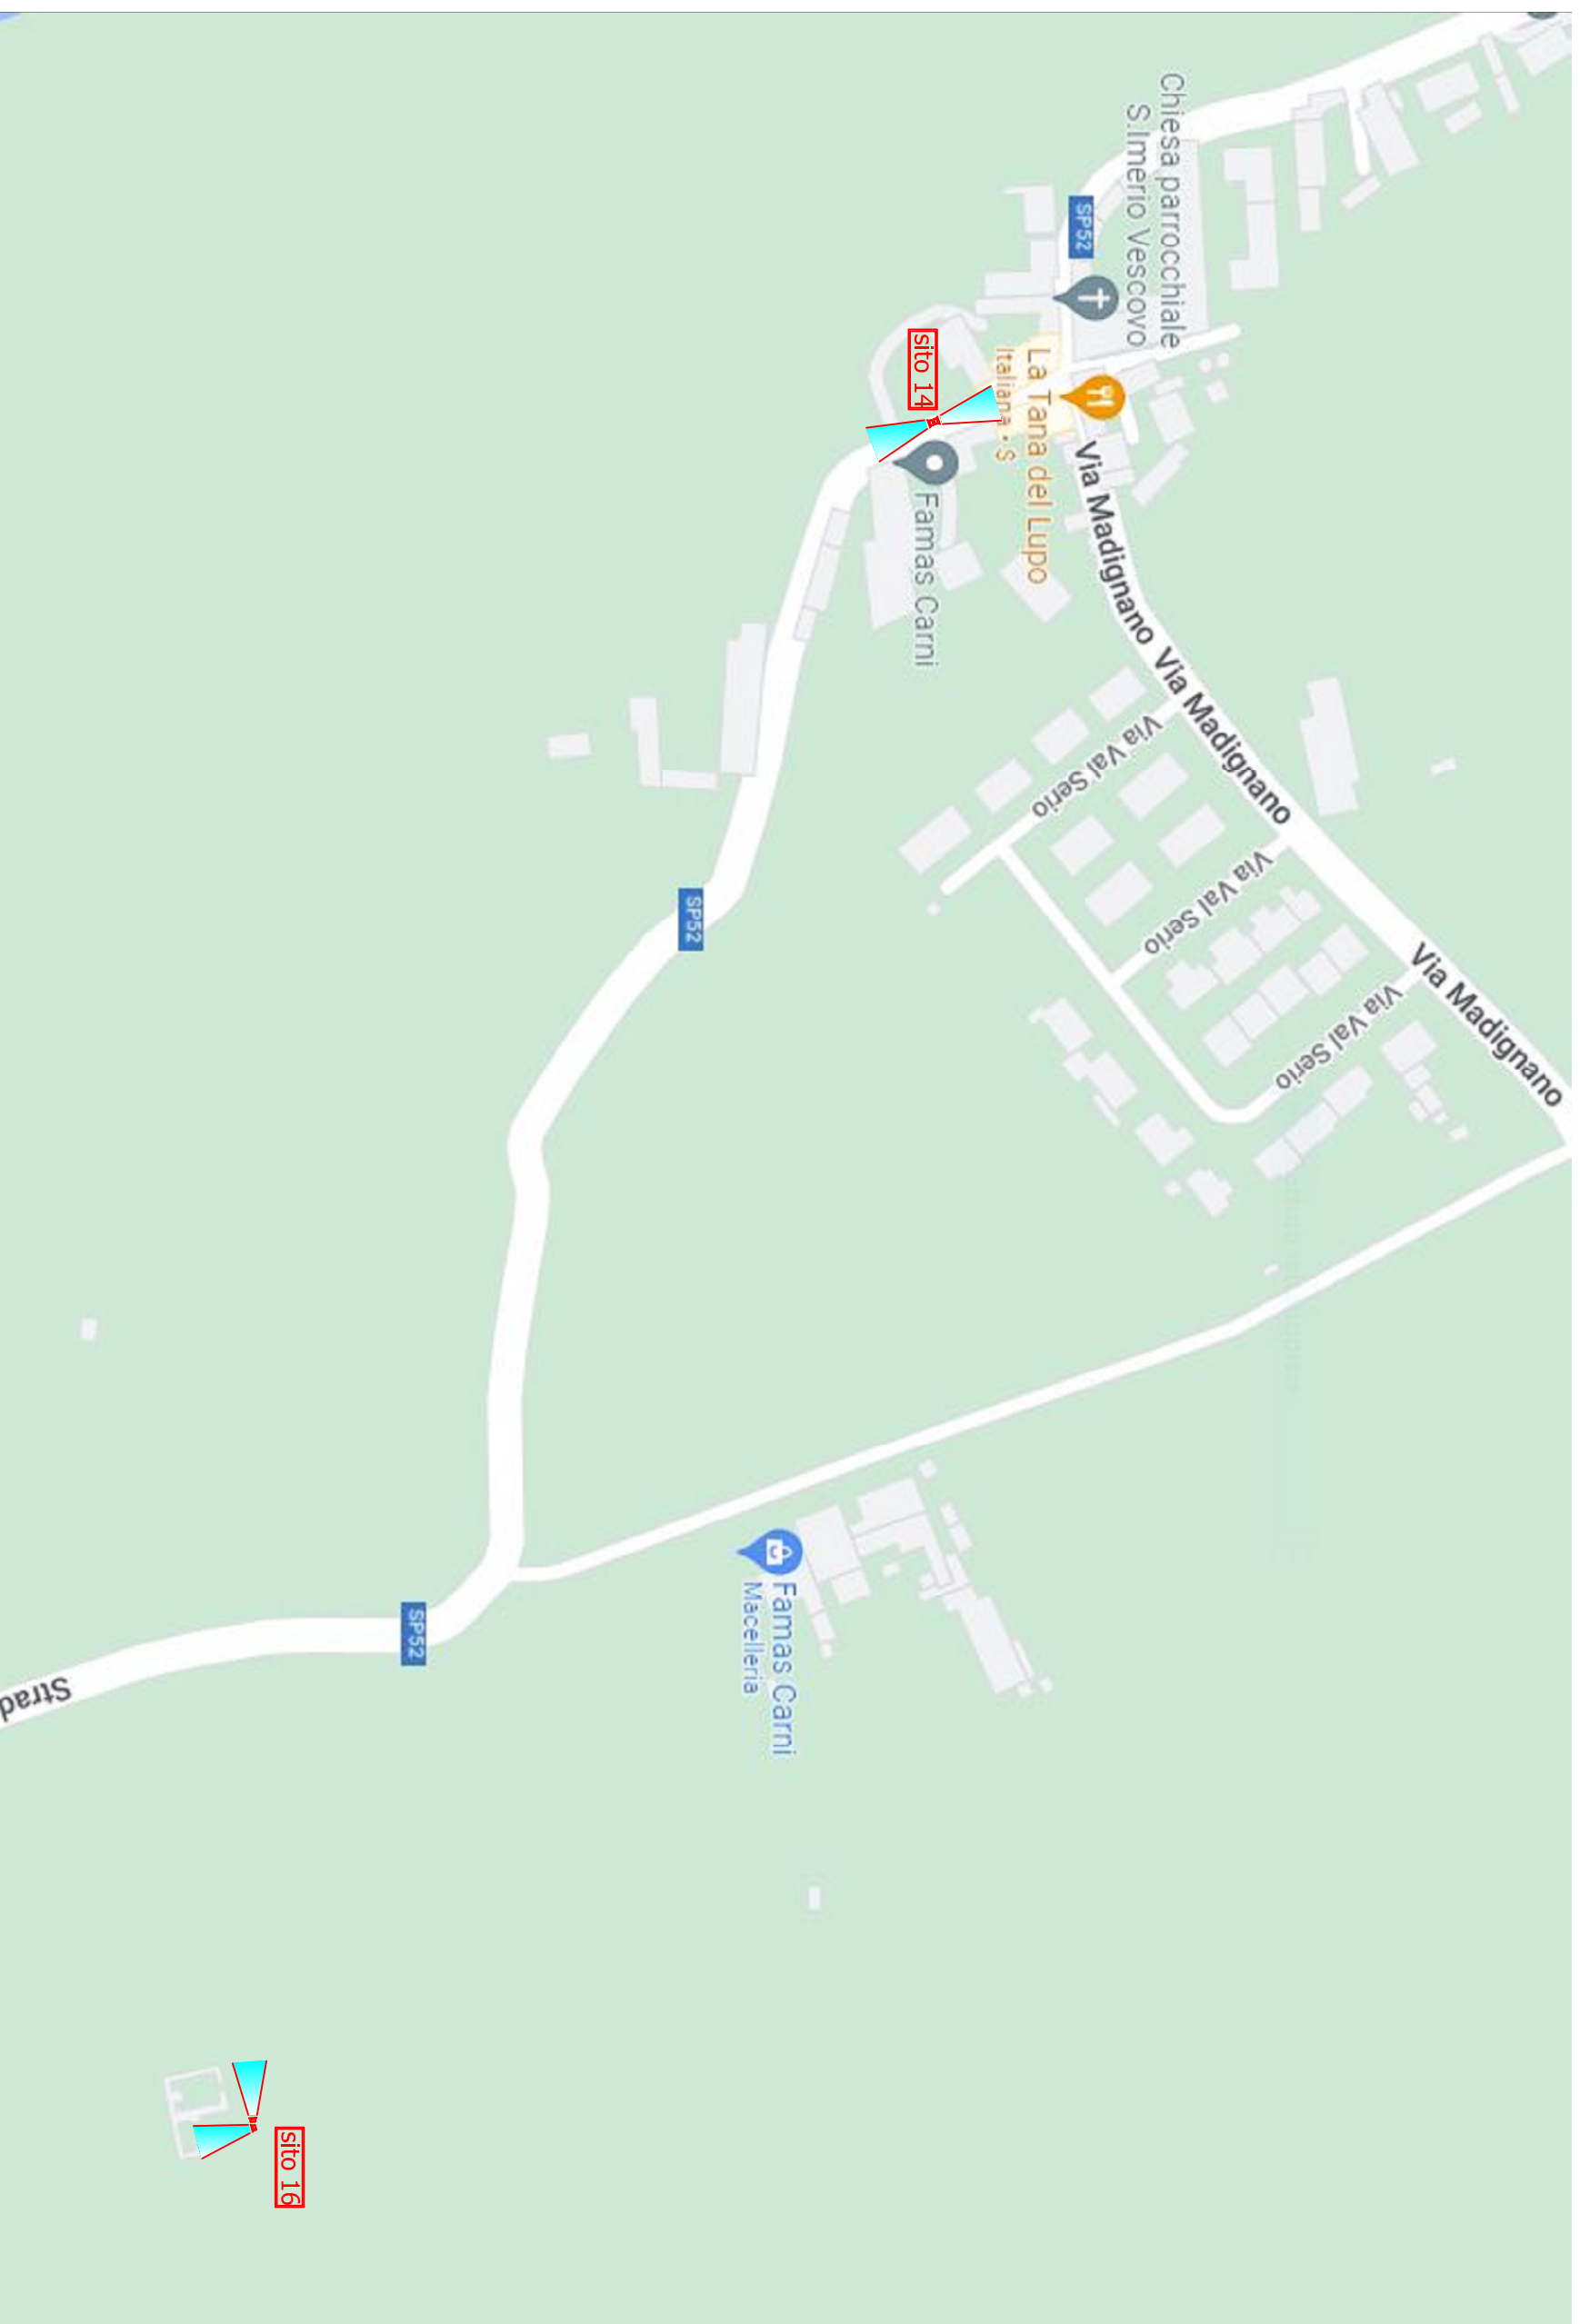


LEGENDA VIDEOSORVEGLIANZA

-  Telecamera ANPR TARGHE
-  Telecamera VARIFOCAL
-  Telecamera OTTICA FISSA
-  Telecamera MULTISENSOR
-  Centrale Operativa
-  Area d'inquadratura



TECNOTRADE S.a.s. -Ufficio Tecnico-
 Resp. di progetto: Paolo Tortini Resp. di cantiere: Paolo Tortini
 Firma per approvazione:
 Con modifiche: Senza modifiche:

DATA: 25 febbraio 2022
 SCALA:
 TAV. N°: Ripalta V. VDS plan
 REVISIONE: esecutivo

CLIENTE: COMUNE DI MADIGNANO
 INDIRIZZO: Via Libertà, 22 Madignano (CR)
 planimetria schema armadi schema logico
 OGGETTO: Planimetria impianto di Videosorveglianza Ripalta Vecchia

MOD. 03.05: 0000-000
 OFFERTA: 000000_0000
 COMMERCIALE di RIF.:
 Paolo Tortini