

ELENCO DEGLI EDIFICI E DEGLI SPAZI PUBBLICI

Edifici pubblici e di interesse storico

- EP1 Palazzo Comunale
- EP2 Sede Protezione Civile
- EP3 Biblioteca
- EP4 Sede AVIS
- EP5 Posta
- EP6 Ambulatorio Medico
- EP7 Museo della Civiltà Contadina
- EP8 Sede AUSER

Edifici scolastici

- ES1 Scuola primaria di primo grado "Padre Giuliani"
- ES2 Scuola dell'infanzia "Mons. Piantelli"

Centri sportivi

- CS1 Centro Sportivo "Foscarino Foschi"

Aree verdi (A = attrezzati)

- AV1 Parco "Antonio Montinaro" via Lago Gerundo (A)
- AV2 Parco via I Maggio (A)
- AV3 Parco Via Val Serio (A)
- AV4 Giardino Pubbico di via Cavour
- AV5 Giardino Pubbico di via Repubblica (A)
- AV6 Giardino Pubbico di via Madignanello
- AV7 Area Sgambatura Cani di via Abbazia

Cimiteri


- C1 Cimitero di Madignano
- C2 Cimitero di Ripalta Vecchia

Percorsi

- P1 Farmacia - Viale Rimembranze - Via Roma - via Libertà (parte)
- P2 Via Libertà (parte) - Piazza Garibaldi - Via Maccoppi (Cimitero)
- P3 Via Cavour - via Mulino (fermata Ferroviaria) - via Mulino (museo)

Aree a parcheggio

-  Parcheggi riservati

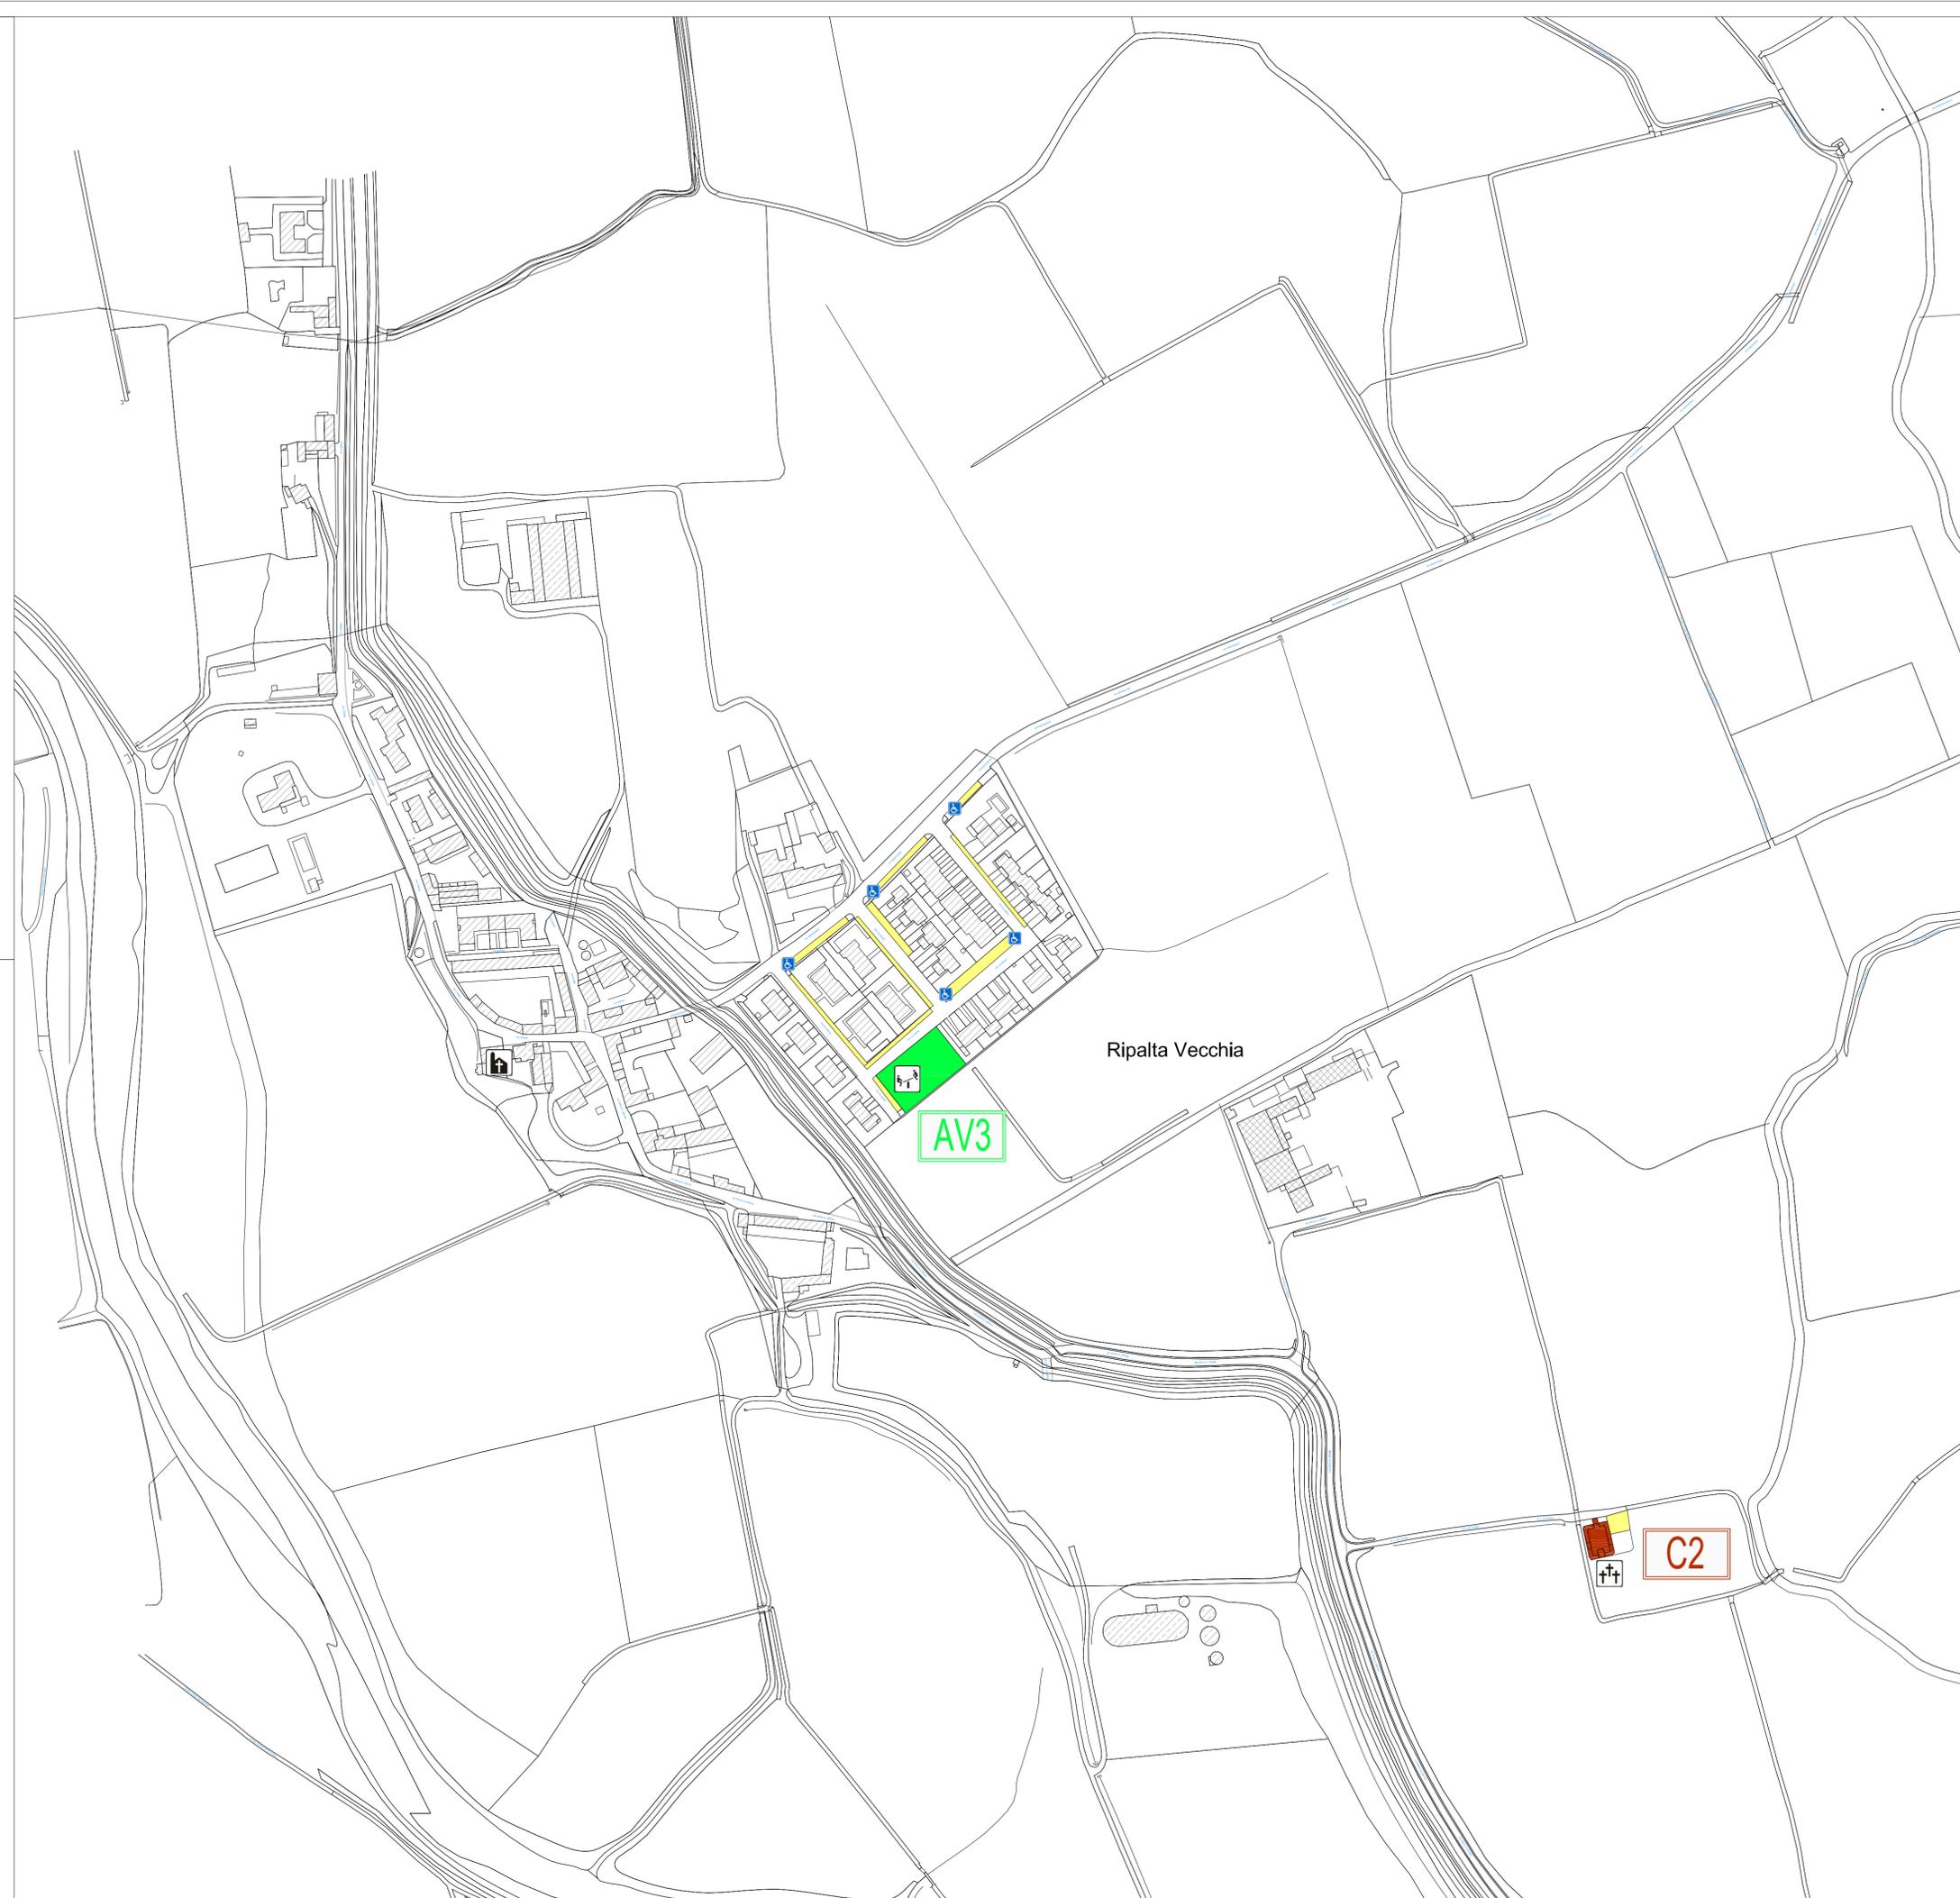

COMUNE DI MADIGNANO

Progetto:

PIANO DI ABBATTIMENTO DELLE
BARRIERE ARCHITETTONICHE

Oggetto:

AMBITI OGGETTO DI INTERVENTO
RIPALTA VECCHIA

Titolo:

INDIVIDUAZIONE DEGLI EDIFICI,
DEGLI SPAZI PUBBLICI E DEI
PERCORSI URBANI

Data: Tavola:

Settembre 2022

Scala:

1:2000

Progettisti:

Arch. Paolo Pasquali
Coll. Ing. Fabrizio Gamberoni
Coll. Ing. Fabio Bettinelli

1b